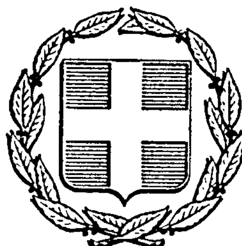


ΕΦΗΜΕΡΙΣ ΤΗΣ ΚΥΒΕΡΝΗΣΕΩΣ
ΤΗΣ ΕΛΛΗΝΙΚΗΣ ΔΗΜΟΚΡΑΤΙΑΣ

ΕΝ ΑΘΗΝΑΙΣ ΤΗι 8 ΝΟΕΜΒΡΙΟΥ 1977 | ΤΕΥΧΟΣ ΤΕΤΑΡΤΟΝ | ΑΡΙΘΜΟΣ ΦΥΛΛΟΥ 438

ΠΕΡΙΕΧΟΜΕΝΑ

ΑΠΑΛΛΟΤΡΙΩΣΕΙΣ

ΑΠΟΦΑΣΕΙΣ

Ἀριθ. Α. 15789 (1)

Περὶ ἀναγκαστικῆς ἀπαλλοτριώσεως ἀκινήτου ἐκτάσεως στὴν Κοινότητα Ἁγίου Δημητρίου Ν. Ἀργολίδας.

Ο ΝΟΜΑΡΧΗΣ ΑΡΓΟΛΙΔΑΣ

Μὲ τὴν Α. 15789/1977 ἀπόφαση τοῦ Νομάρχη Ἀργολίδας, ἐγκρίθηκε ἡ 55/1977 ἀπόφαση τοῦ Κοινοτικοῦ Συμβουλίου Ἁγίου Δημητρίου περὶ ἀναγκαστικῆς ἀπαλλοτριώσεως ἀκινήτου ἐκτάσεως 145 τ.μ. ἰδιοκτησίας τοῦ Κων/νου Ἀθαν. Βαρδάκα γιὰ τὴν κατασκευὴ ὑδατοδεξαμενῆς σύμφωνα μὲ τὶς διατάξεις τῶν ἄρθρων 206 καὶ 207 τοῦ δημοτικοῦ καὶ κοινοτικοῦ κώδικα.

Ναύπλιον, 27 Ὀκτωβρίου 1977

Ὁ Νομάρχης
Κ. ΚΟΪΚΑΣ

ΠΟΛΕΟΔΟΜΙΑ

ΔΙΑΤΑΓΜΑΤΑ

(2)

Περὶ τροποποιήσεως τοῦ ρυμοτομικοῦ σχεδίου Λαρίσης.

Ο ΠΡΟΕΔΡΟΣ
ΤΗΣ ΕΛΛΗΝΙΚΗΣ ΔΗΜΟΚΡΑΤΙΑΣ

Ἔχοντες ὑπ' ὄψει τὰς διατάξεις τοῦ ἀπὸ 17 Ἰουλίου 1923 Ν. Δ/τος «περὶ σχεδίων πόλεων κλπ.», ὡς μεταγενεστέρως ἐτροποποιήθησαν καὶ συνεπληρώθησαν καὶ εἰδικώτερον τῶν ἄρθρων 2 (παρ. 1), 3, καὶ 70 αὐτοῦ, καὶ ἰδόντες τὴν ὑπ' ἀριθ. 75/1977 πρᾶξιν τοῦ Δημοτικοῦ Συμβουλίου Λαρίσης, ὡς καὶ τὴν ὑπ' ἀριθ. 906/1977 γνωμοδότησιν τοῦ Συμβουλίου Δημοσίων Ἔργων (Τμῆμα Μελετῶν), προτάσει τοῦ ἐπὶ τῶν Δημοσίων Ἔργων Ὑπουργοῦ, ἀπεφασίσαμεν:

Ἄρθρον μόνον.

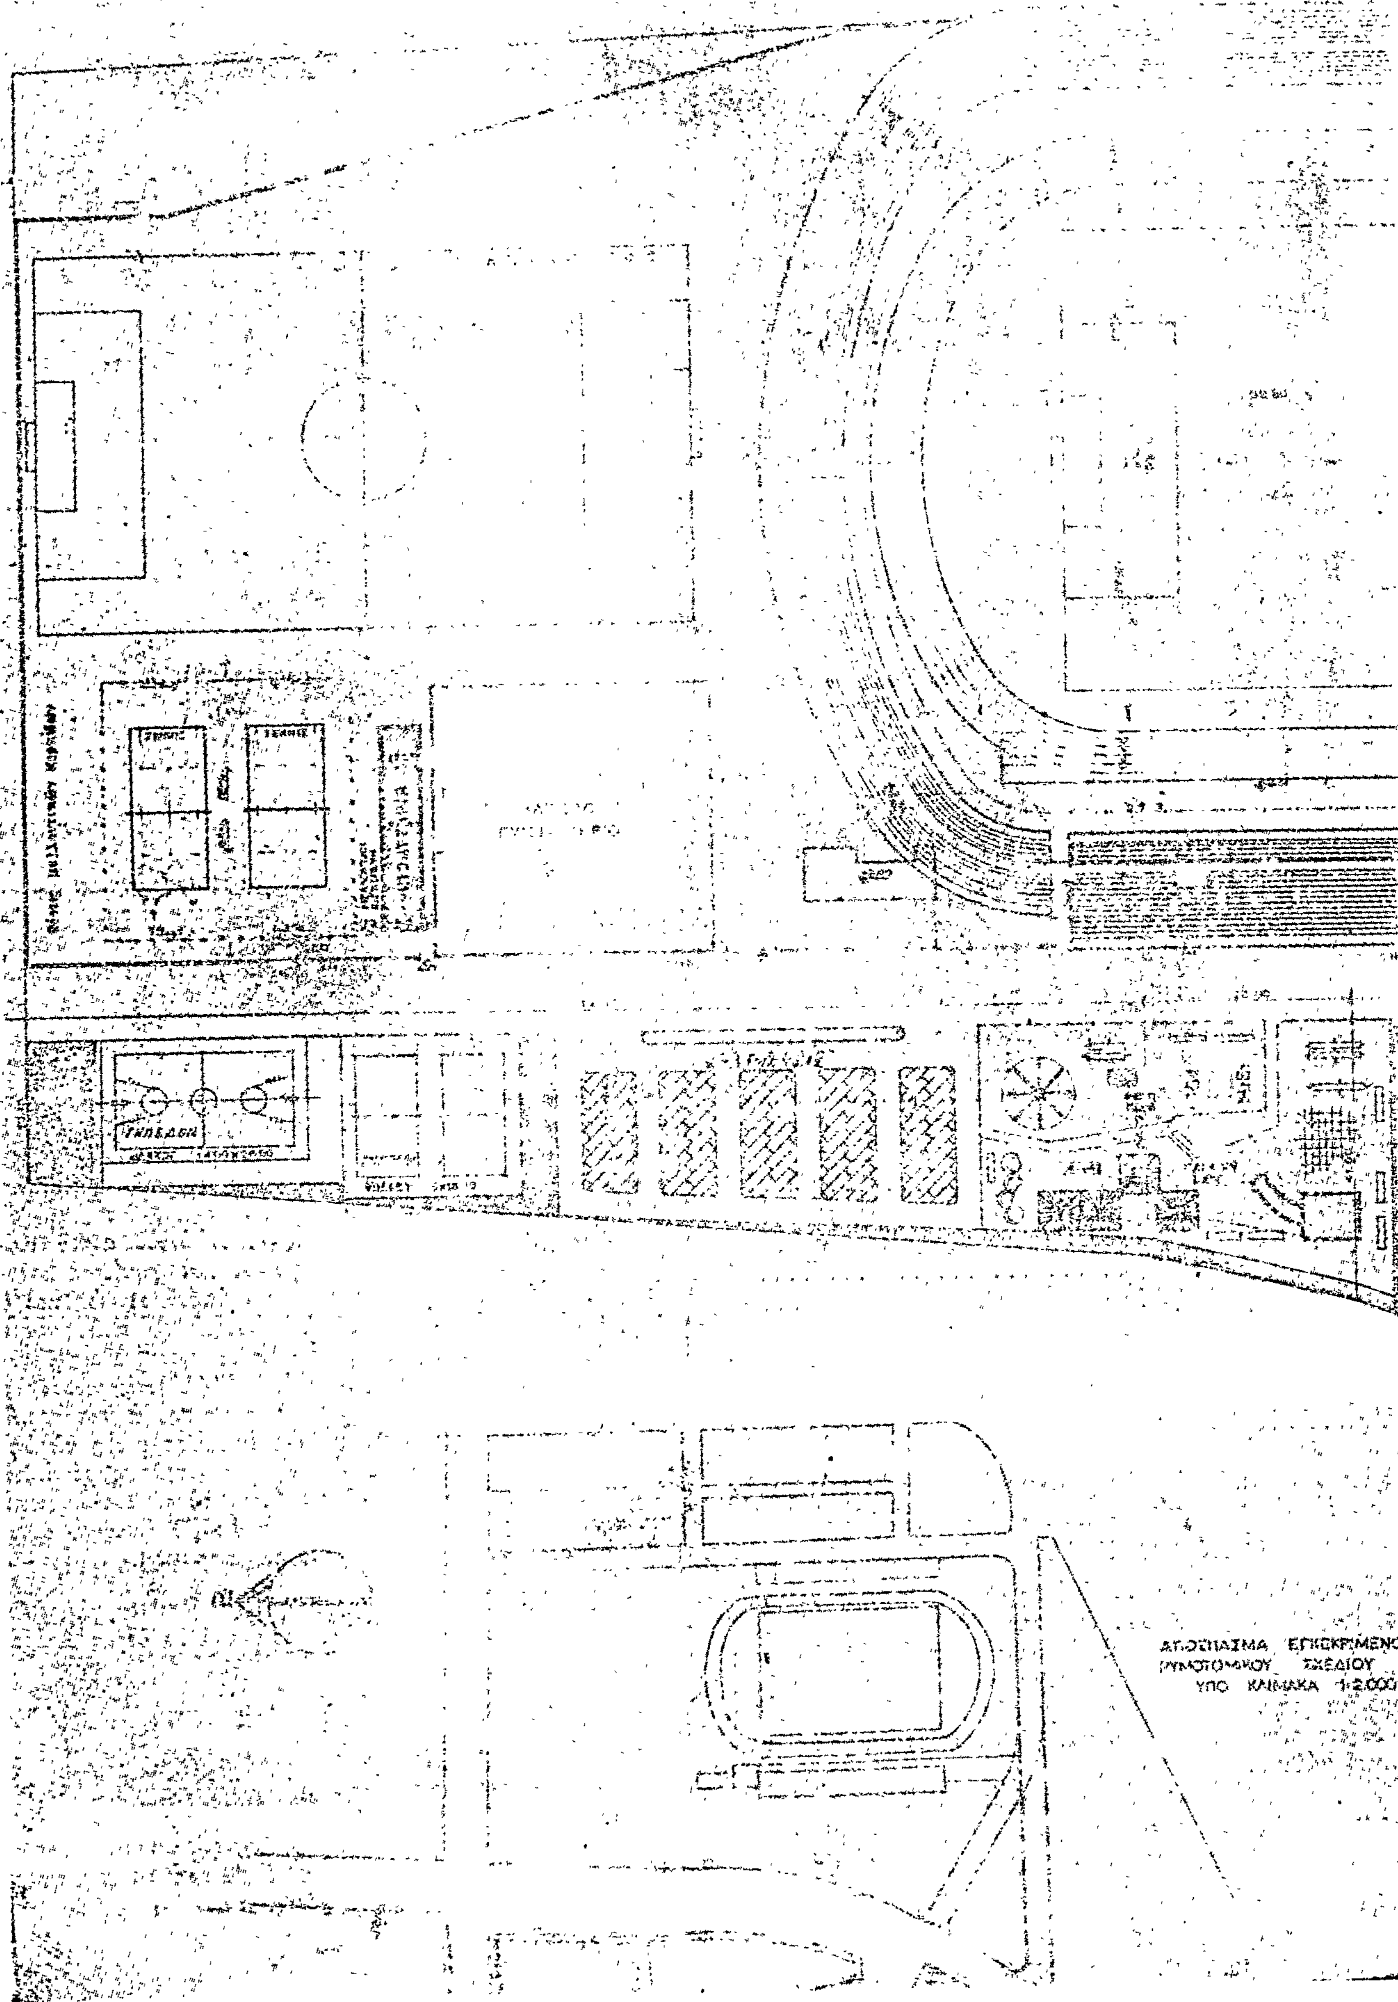
Ἐγκρίνεται ἡ τροποποίησις τοῦ ρυμοτομικοῦ σχεδίου Λαρίσης, ἡ ἐπαύξησις τοῦ διὰ τοῦ ἀπὸ 2.2.1976 Πρ. Δ/τος «περὶ τροποποιήσεως καὶ ἐπεκτάσεως τοῦ ρυμοτομικοῦ σχεδίου Λαρίσης καὶ καθορισμοῦ τῶν ὅρων καὶ περιορισμῶν δομήσεως τῶν οἰκοπέδων αὐτοῦ» (ΦΕΚ 72/Δ'), ἐγκριθέντος χώρου ἀθλητικῶν ἐγκαταστάσεων καθοριζομένων ἐντὸς αὐτοῦ Κολυμβητικῆς δεξαμενῆς, παιδικῆς χαρᾶς καὶ γηπέδων πετοσφαίρας (Βόλεϋ) καὶ καλαθοσφαίρας (Μπάσκετ), ὡς καὶ ὁ ἀποχαρακτηρισμὸς τοῦ διὰ τοῦ ἀπὸ 27.1.1970 Β.Δ. «περὶ ἐγκρίσεως χώρου διὰ τὴν ἀνέγερσιν Κολυμβητηρίου εἰς θέσιν Ἀλκαζὰρ τοῦ Δήμου Λαρίσης» (ΦΕΚ 23/Δ'), ἐγκριθέντος χώρου Κολυμβητηρίου εἰς θέσιν Ἀλκαζὰρ καὶ ἡ μετατροπὴ αὐτοῦ εἰς κοινόχρηστον τοιοῦτον, ὡς ἐμφαίνεται εἰς τὰ ὑπὸ τοῦ Προϊσταμένου τῆς Ὑπηρεσίας Οἰκισμοῦ τεθεωρημένα διὰ τῆς ὑπ' ἀριθ. Ε.28399/1977 πράξεως αὐτοῦ δύο σχετικὰ πρωτότυπα διαγράμματα ὑπὸ κλίμακα 1:500 ὧντινων συνοπτικὰ ἀντίτυπα δημοσιεύονται μετὰ τοῦ παρόντος.

Εἰς τὸν αὐτὸν ἐπὶ τῶν Δημοσίων Ἔργων Ὑπουργόν, ἀνατίθεμεν τὴν δημοσίευσιν καὶ ἐκτέλεσιν τοῦ παρόντος Διατάγματος.

Ἐν Ἀθήναις τῇ 18 Ὀκτωβρίου 1977

Ο ΠΡΟΕΔΡΟΣ ΤΗΣ ΔΗΜΟΚΡΑΤΙΑΣ
ΚΩΝΣΤΑΝΤΙΝΟΣ Δ. ΤΣΑΤΣΟΣ

Ο ΥΠΟΥΡΓΟΣ ΔΗΜΟΣΙΩΝ ΕΡΓΩΝ
ΧΡΙΣΤΟΦΟΡΟΣ ΣΤΡΑΤΟΣ


ΛΑΡΙΣΑ
ΑΠΟΣΠΑΣΜΑ ΕΓΚΕΚΡΙΜΕΝΟ
ΡΥΜΟΤΟΜΙΚΟΥ ΣΧΕΔΙΟΥ
ΥΠΟ ΚΛΙΜΑΚΑ 1:2.000

ΥΠΟΥΡΓΕΙΟΝ
ΔΗΜΟΣΙΩΝ ΕΡΓΩΝ
ΕΝ ΑΘΗΝΑΙΣ ΤΗ

ΓΕΝΙΚΗ ΓΡΑΜΜΑΤΕΙΑ ΑΘΛΗΤΙΣΜΟΥ
ΔΙΕΥΘΥΝΣΗ ΤΕΧΝΙΚΩΝ ΥΠΗΡΕΣΙΩΝ

ΚΟΛΥΜΒΗΤΗΡΙΟ

ΕΥΣΤΑΘΙΟΥ

ΑΚ-14
Τ-Αο

ΥΠΟΥΡΓΕΙΟΝ
ΔΗΜΟΣΙΩΝ ΕΡΓΩΝ
ΑΡΙΘ. ΠΡΑΞΕΩΣ Ε 20299/1977
ΣΥΝΟΔΕΥΕΙ ΤΟ Π. ΔΙΑΤΑΓΜΑ ΠΕΡΙ τροποποιήσεως του ρυμοτομικού σχεδίου Λαρίσης
ΕΝ ΑΘΗΝΑΙΣ ΤΗ 12 Οκτωβρίου 1977
Ο
ΠΡΟΪΣΤΑΜΕΝΟΣ ΤΗΣ ΥΠΗΡΕΣΙΑΣ ΟΙΚΙΣΜΟΥ
Ε. ΣΤΑΘΑΚΗΣ

ΑΠΟΦΑΣΕΙΣ

Ἀριθ. Ε. 32239/5840 (3)

Περὶ ἐπεκτάσεως τοῦ ρυμοτομικοῦ σχεδίου Φαρσάλων διὰ τοῦ καθορισμοῦ χώρου δι' ἀνέγερσιν σχολικῶν κτιρίων.

Ο ΥΠΟΥΡΓΟΣ ΔΗΜΟΣΙΩΝ ΕΡΓΩΝ

Ἔχοντες ὑπ' ὄψει τὰς διατάξεις τοῦ ἀπὸ 17.7.1923 Ν. Δ/τος «περὶ σχεδίων πόλεων κλπ.», ὡς μεταγενεστέρως ἐτροποποιήθησαν καὶ συνεπληρώθησαν καὶ εἰδικώτερον τοῦ ἄρθρου 29 αὐτοῦ, τῆς παρ. 2 τοῦ ἄρθρου 4 τοῦ Νόμου 622/77 (ΦΕΚ 171/Α) καὶ ἰδόντες τὴν ὑπ' ἀριθ. 212/1976 ἀπόφασιν τοῦ Δημοτικοῦ Συμβουλίου Φαρσάλων, ὡς καὶ τὰς ὑπ' ἀριθ. 155/1977, 779/1977 καὶ 976/1977 γνωμοδοτήσεις τοῦ Συμβουλίου Δημοσίων Ἔργων (Τμῆμα Μελετῶν), ἀποφασίζομεν:

Ἄρθρον μόνον.

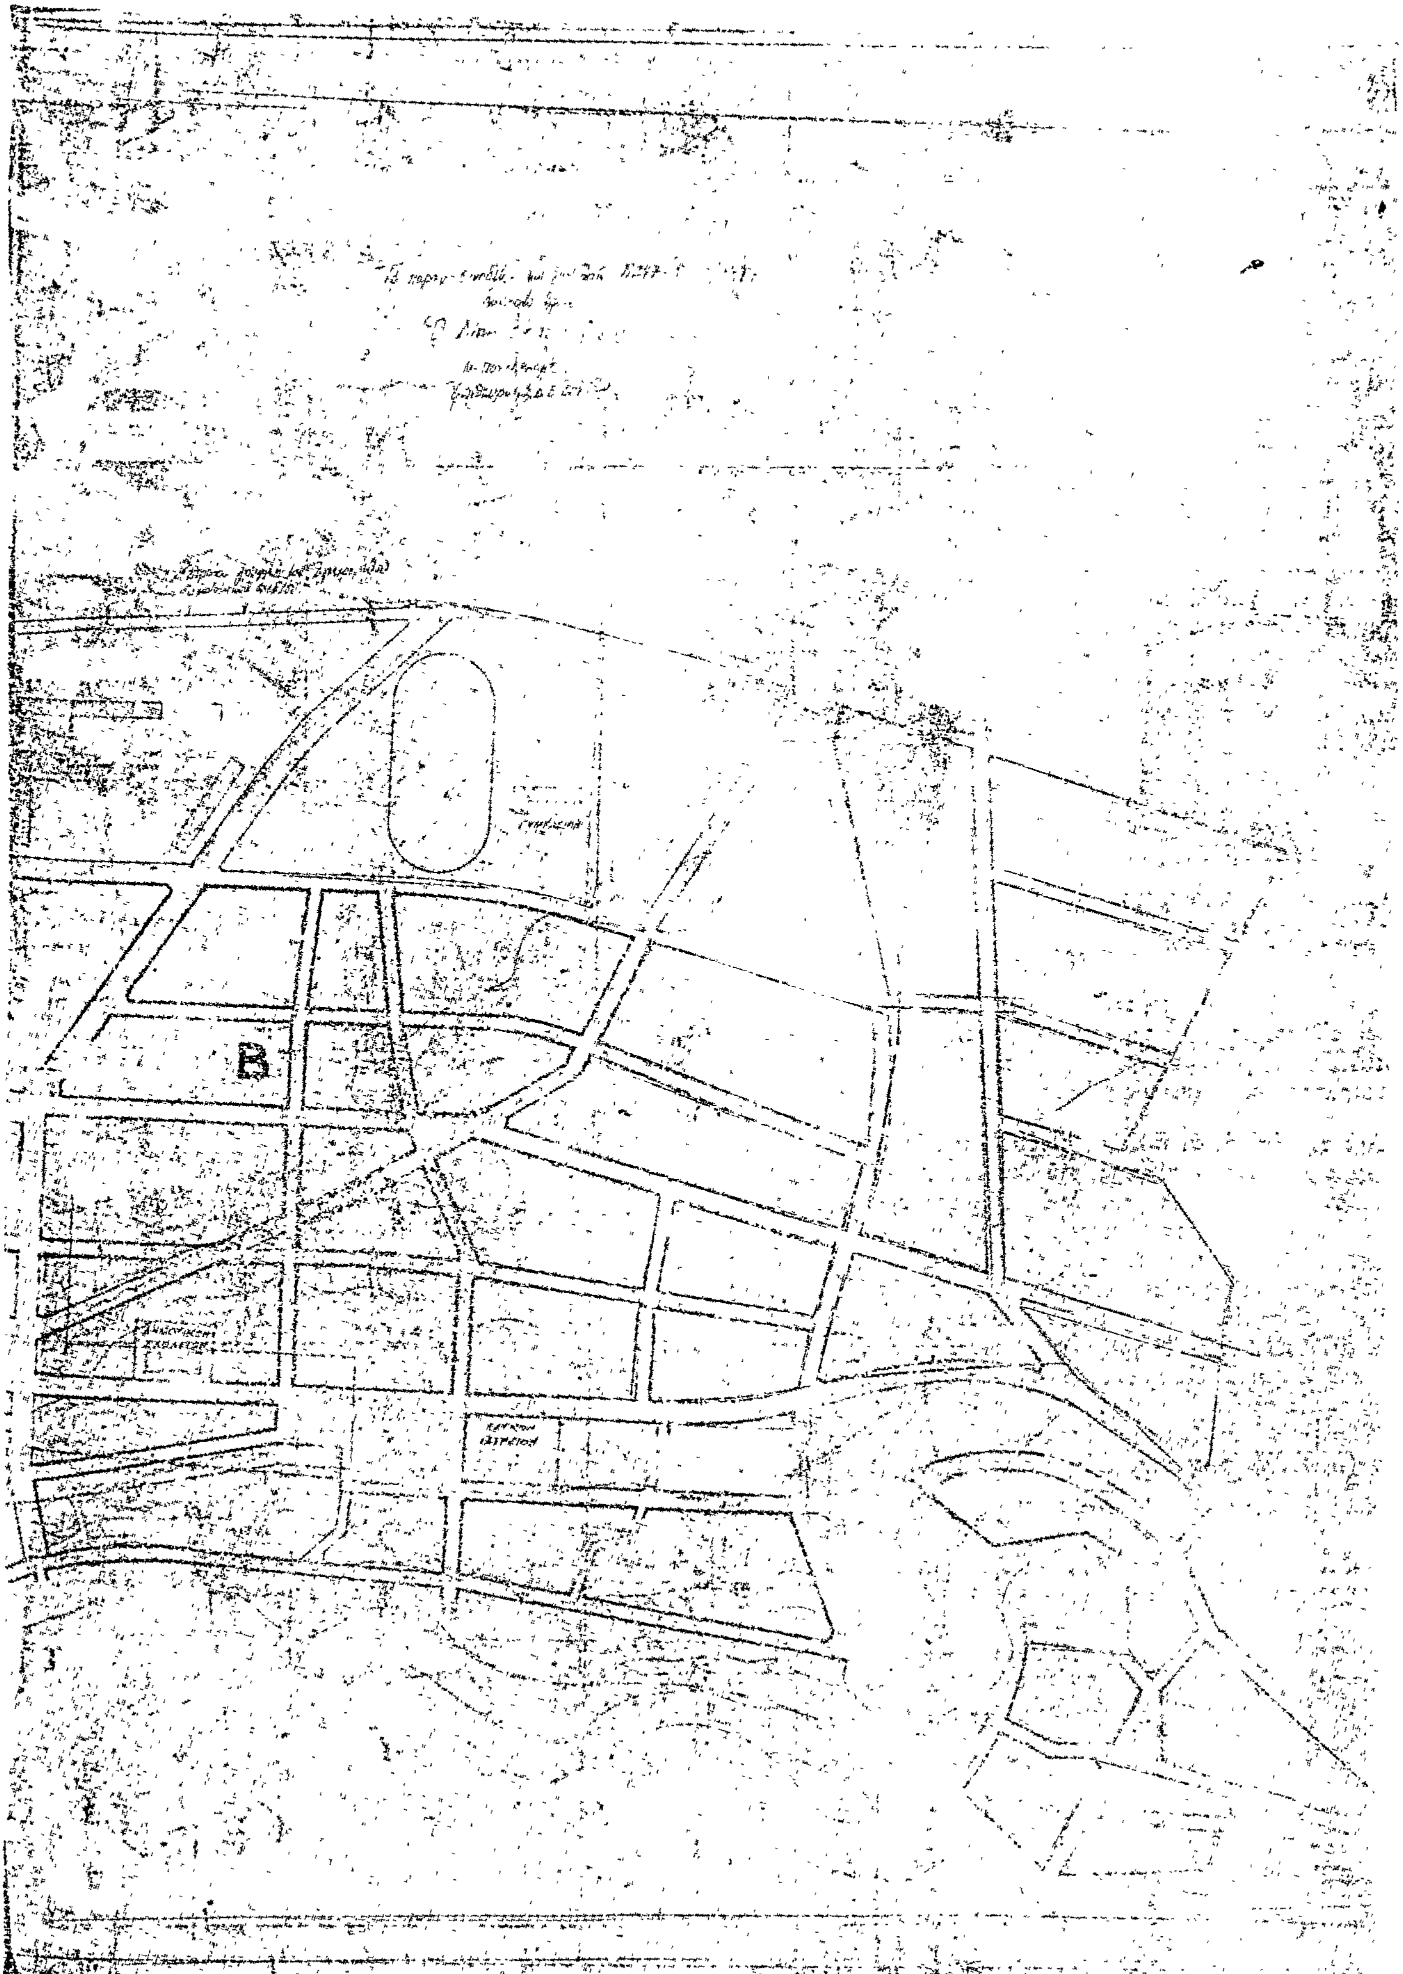
Ἐγκρίνομεν τὴν ἐπέκτασιν τοῦ ρυμοτομικοῦ σχεδίου Φαρσάλων κατὰ τὴν ὁδὸν πρὸς Λάρισαν διὰ τοῦ καθορισμοῦ χώρου πρὸς ἀνέγερσιν Σχολικῶν Κτιρίων ὡς ἐμφαίνεται εἰς τὸ ὑπὸ τοῦ Προϊσταμένου τῆς Ὑπηρεσίας Οἰκισμοῦ τεθεωρημένον διὰ τῆς ὑπ' ἀριθ. Ε. 32239/1977 πράξεως αὐτοῦ σχετικὸν πρωτότυπον διάγραμμα ὑπὸ κλίμακα 1:2000, οὗτινος συνοπτικὸν ἀντίτυπον δημοσιεύεται μετὰ τῆς παρούσης.

Ἡ ἰσχὺς τῆς παρούσης ἄρχεται ἀπὸ τῆς δημοσιεύσεως αὐτῆς διὰ τῆς Ἐφημερίδος τῆς Κυβερνήσεως.

Ἐν Ἀθήναις τῇ 11 Ὀκτωβρίου 1977

Ο ΥΠΟΥΡΓΟΣ
ΧΡΙΣΤΟΦΟΡΟΣ ΣΤΡΑΤΟΣ


Ε. ΣΤΡΑΘΑΚΗΣ


B

ΑΝΑΚΟΙΝΩΣΕΙΣ

(4)

Περὶ εἰδοποιήσεως τῆς γενομένης παρακαταθέσεως ἀποζημιώσεως λόγῳ ρυμοτομίας οἰκοπέδου κειμένου εἰς Δῆμον Αἰγάλεω καὶ ἐπὶ τῆς ὁδοῦ Δωδεκανήσου.

Διὰ τῆς ὑπ' ἀριθ. 720/1969 πράξεως ἀναλογισμοῦ τῆς Ὑπηρεσίας Πολεοδομίας Πειραιῶς, ἐπικυρωθείσης διὰ τῆς ὑπ' ἀριθ. Ε.43111/20.12.1969 ἀποφάσεως τοῦ Ὑπουργοῦ Δημοσίων Ἔργων, ὑπεχρεώθη ἡ ἰδιοκτησία Λαζάρου Νικολάου τοῦ Ἐμμανουὴλ ὅπως ἀποζημιώσῃ τὴν ἰδιοκτησίαν Ἑλένης Παναγιωτάκη διὰ τὸ ἥμισυ τῆς ὑπὸ στοιχεῖα 1—2—9—10—1 ἐκτάσεως συνολικοῦ ἐμβαδοῦ 36,50 μ², ἤτοι διὰ μέτρα τετραγωνικὰ δέκα ὀκτὼ καὶ 25% (18,25) τῆς ἐμφαινομένης εἰς τὸ ἀπὸ 7.3.1969 σχεδιάγραμμα τοῦ Τεχνικοῦ Ὑπαλλήλου Κ. Στεφανάκη τοῦ Γραφείου Πολεοδομίας Πειραιῶς.

Διὰ τῆς ὑπ' ἀριθ. 401/1977 ἀποφάσεως τοῦ Μονομελοῦς Πρωτοδικείου Ἀθηνῶν (Τμῆμα Ἀπαλλοτριώσεων) καθωρίσθη προσωρινῶς ἡ τιμὴ μονάδος τοῦ ὡς ἄνω ἀκινήτου καὶ κατετέθη ἡ ὁρισθεῖσα ἀποζημίωσις εἰς τὸ Ταμεῖον Παρακαταθηκῶν καὶ Δανείων βάσει τοῦ ὑπ' ἀριθ. Β.472808/1.11.1977 γραμματίου συστάσεως παρακαταθήκης ὑπὲρ τοῦ ἀναγνωρισθησομένου δικαιούχου τὸ ὁποῖον κατετέθη εἰς τὴν Συμβολαιογράφον Ἀθηνῶν καὶ κάτοικον Αἰγάλεω Ἀμαλίαν Κλεάρχου Κυριακάκη, συνταχθείσης τῆς ὑπ' ἀριθ. 6517/1.11.77 πράξεως καταθέσεως.

Ἐν Ἀθήναις τῇ 1 Νοεμβρίου 1977

Ὁ Πληρεξούσιος Δικηγόρος
ΠΑΝΑΓΙΩΤΗΣ Β. ΠΑΠΑΒΑΣΙΛΕΙΟΥ

('Αριθ. τριπλ. 99022/77, τοῦ Δημοσίου Ταμείου Αἰγάλεω, τῆς 3.11.1977).

(5)

Περὶ εἰδοποιήσεως τῆς γενομένης παρακαταθέσεως ἀποζημιώσεως λόγῳ προσκυρώσεως ἀκινήτου ἐν Πόρτο Ράφτη Μαρκοπούλου Μεσογαίας Ἀττικῆς.

Διὰ τῆς ὑπ' ἀριθ. 9317/2.11.1977 πράξεως καταθέσεως γραμματίου παρακαταθήκης τοῦ Συμβολαιογράφου Ἀθηνῶν Χρήστου Ἀλεξίου Τσίγκα, ἡ ἐν Μαρκοπούλῳ Μεσογαίας ἑδρεύουσα Ὁμόρρυθμος Ἑταιρεία ὑπὸ τὴν ἐπωνυμίαν «Ι. Σωτηρίου καὶ Σία Ο.Ε.», διὰ τοῦ νομίμου ἐκπροσώπου Ἰωάννου Χ. Σωτηρίου, κτηματίου, κατοίκου Μαρκοπούλου Μεσογαίας (Δημ. Σωτηρίου ἀριθ. 6), κατέθεσεν τὸ ὑπ' ἀριθμὸν Β 472672/31.10.1977 γραμμάτιον συστάσεως παρακαταθήκης τοῦ Ταμείου Παρακαταθηκῶν καὶ Δανείων, δι' οὗ κατέθηκεν εἰς τὸ ὡς ἄνω Ταμεῖον δραχμὰς ἑξακοσίας χιλιάδας (600.000) δι' ἀποζημίωσιν ἐκτάσεως ἐκ μέτρων τετραγωνικῶν (300), ἥτις προσεκυρώθη εἰς τὴν περιοχὴν Πόρτο Ράφτη Μαρκοπούλου Μεσογαίας Ἀττικῆς διὰ τῆς ὑπ' ἀριθ. 144/1976 πράξεως ἀναλογισμοῦ τοῦ Πολεοδομικοῦ Γραφείου Ἀθηνῶν, Νομαρχίας Ἀττικῆς, Ἀνατολικοῦ Διαμερίσματος καὶ καθωρίσθη διὰ τῆς ὑπ' ἀριθ. 830/1977 ἀποφάσεως τοῦ Μονομελοῦς Πρωτοδικείου Ἀθηνῶν. Ἡ ἀποζημίωσις θὰ ἀποδοθῇ εἰς τοὺς δικαιούχους ποὺ θ' ἀναγνωρισθοῦν μὲ δικαστικὴν ἀπόφασιν.

Ἐν Ἀθήναις τῇ 3 Νοεμβρίου 1977

Ὁ Ἐκπρόσωπος τῆς Ἑταιρείας
(ὑπογραφή)

Συνετάγη παρ' ἡμοῦ τοῦ Συμβολαιογράφου Χρήστου Ἀλεξίου Τσίγκα.

Ὁ Συμβολαιογράφος
ΧΡΗΣΤΟΣ ΑΛ. ΤΣΙΓΚΑΣ

('Αριθ. τριπλ. Ταμ. Γεν. Ἐσ. Ἀθ. 89313/77, τῆς 3.11.77)

(6)

Περὶ εἰδοποιήσεως τῆς γενομένης παρακαταθέσεως ἀποζημιώσεως λόγῳ προσκυρώσεως ἀκινήτου ἐν Πόρτο Ράφτη Μαρκοπούλου Μεσογαίας Ἀττικῆς.

Διὰ τῆς ὑπ' ἀριθ. 9318/2.11.1977 πράξεως καταθέσεως γραμματίου παρακαταθήκης τοῦ Συμβολαιογράφου Ἀθηνῶν Χρήστου Ἀλεξίου Τσίγκα, ἡ ἐν Μαρκοπούλῳ Μεσογαίας ἑδρεύουσα Ὁμόρρυθμος Ἑταιρεία ὑπὸ τὴν ἐπωνυμίαν «Ι. Σωτηρίου καὶ Σία Ο.Ε.», διὰ τοῦ νομίμου ἐκπροσώπου Ἰωάννου Χ. Σωτηρίου, κτηματίου, κατοίκου Μαρκοπούλου Μεσογαίας (Δημ. Σωτηρίου ἀριθ. 6), κατέθεσεν τὸ ὑπ' ἀριθμὸν Β 472671/31.10.1977 γραμμάτιον συστάσεως παρακαταθήκης τοῦ Ταμείου Παρακαταθηκῶν καὶ Δανείων, δι' οὗ κατέθηκεν εἰς τὸ ὡς ἄνω Ταμεῖον δραχμὰς τετρακοσίας δέκα ὀκτὼ χιλιάδας διακοσίας (418.200) δι' ἀποζημίωσιν ἐκτάσεως ἐκ μέτρων τετραγωνικῶν (209,10), ἥτις προσεκυρώθη εἰς τὴν περιοχὴν Πόρτο Ράφτη Μαρκοπούλου Μεσογαίας Ἀττικῆς διὰ τῆς ὑπ' ἀριθ. 144/1976 πράξεως ἀναλογισμοῦ τοῦ Πολεοδομικοῦ Γραφείου Ἀθηνῶν, Νομαρχίας Ἀττικῆς Ἀνατολικοῦ Διαμερίσματος καὶ καθωρίσθη διὰ τῆς ὑπ' ἀριθ. 830/1977 ἀποφάσεως τοῦ Μονομελοῦς Πρωτοδικείου Ἀθηνῶν. Ἡ ἀποζημίωσις θ' ἀποδοθῇ εἰς τοὺς δικαιούχους ποὺ θ' ἀναγνωρισθοῦν μὲ δικαστικὴν ἀπόφασιν.

Ἐν Ἀθήναις τῇ 3 Νοεμβρίου 1977

Ὁ Ἐκπρόσωπος τῆς Ἑταιρείας
(ὑπογραφή)

Συνετάγη παρ' ἡμοῦ τοῦ Συμβολαιογράφου Χρήστου Ἀλεξίου Τσίγκα.

Ὁ Συμβολαιογράφος
ΧΡΗΣΤΟΣ ΑΛ. ΤΣΙΓΚΑΣ

('Αριθ. τριπλ. Ταμ. Γεν. Ἐσ. Ἀθ. 89312/77, τῆς 3.11.77)

ΕΚ ΤΟΥ ΕΘΝΙΚΟΥ ΤΥΠΟΓΡΑΦΕΙΟΥ